


PROJETS DE ZONES D'ACCÉLÉRATION DES EnR - Commune de SAINT-JULIEN

Photovoltaïque en toiture - Carte 1/5

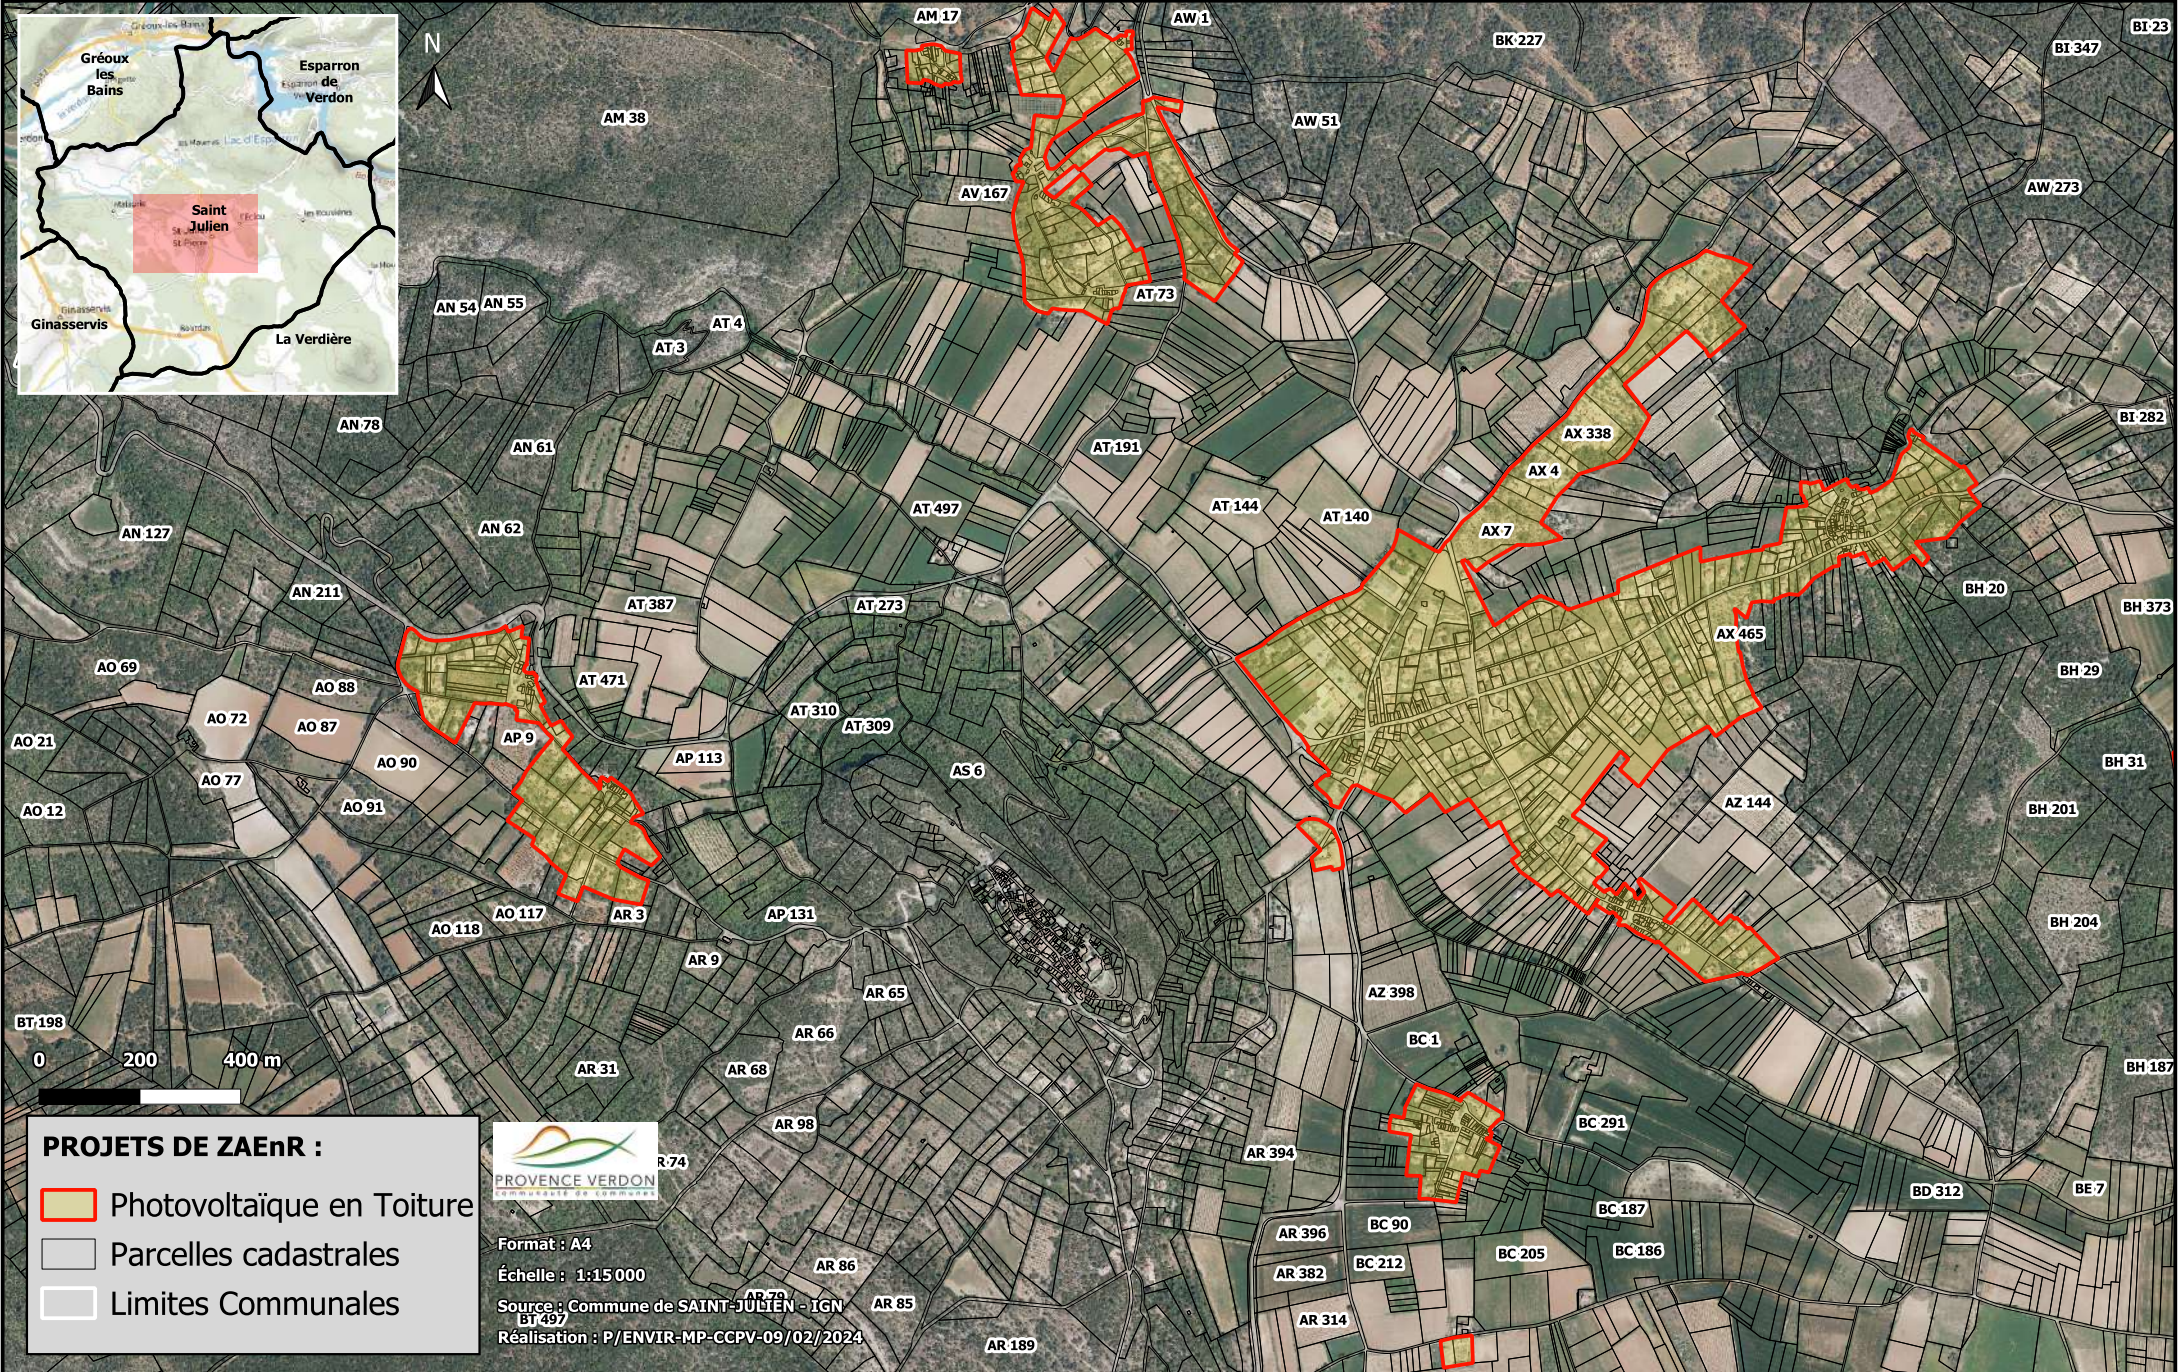

PROJETS DE ZAEnR :

- Photovoltaïque en Toiture
- Parcelles cadastrales
- Limites Communales



Format : A4

Échelle : 1:15 000

Source : Commune de SAINT-JULIEN - IGN

Réalisation : P/ENVIR-MP-CCPV-09/02/2024

PROJETS DE ZONES D'ACCÉLÉRATION DES EnR - Commune de SAINT-JULIEN

Photovoltaïque en toiture - Carte 2/5



PROJETS DE ZONES D'ACCÉLÉRATION DES EnR - Commune de SAINT-JULIEN

Photovoltaïque en toiture - Carte 3/5



PROJETS DE ZAEnR :

- Photovoltaïque en Toiture
- Parcelles cadastrales
- Limites Communales



Format : A4

Échelle : 1:7 000

Source : Commune de SAINT-JULIEN, IGN

Réalisation : P/ENVIR-MP-CCPV-09/02/2024

AM 98

AM 4

AM 5

AM 6

AM 13

AM 14

AM 15

AM 16

AM 17

BK 245

BK 247

BK 248

BK 250


BK 233

BK 37



PROJETS DE ZONES D'ACCÉLÉRATION DES EnR - Commune de SAINT-JULIEN

Photovoltaïque en toiture - Carte 4/5

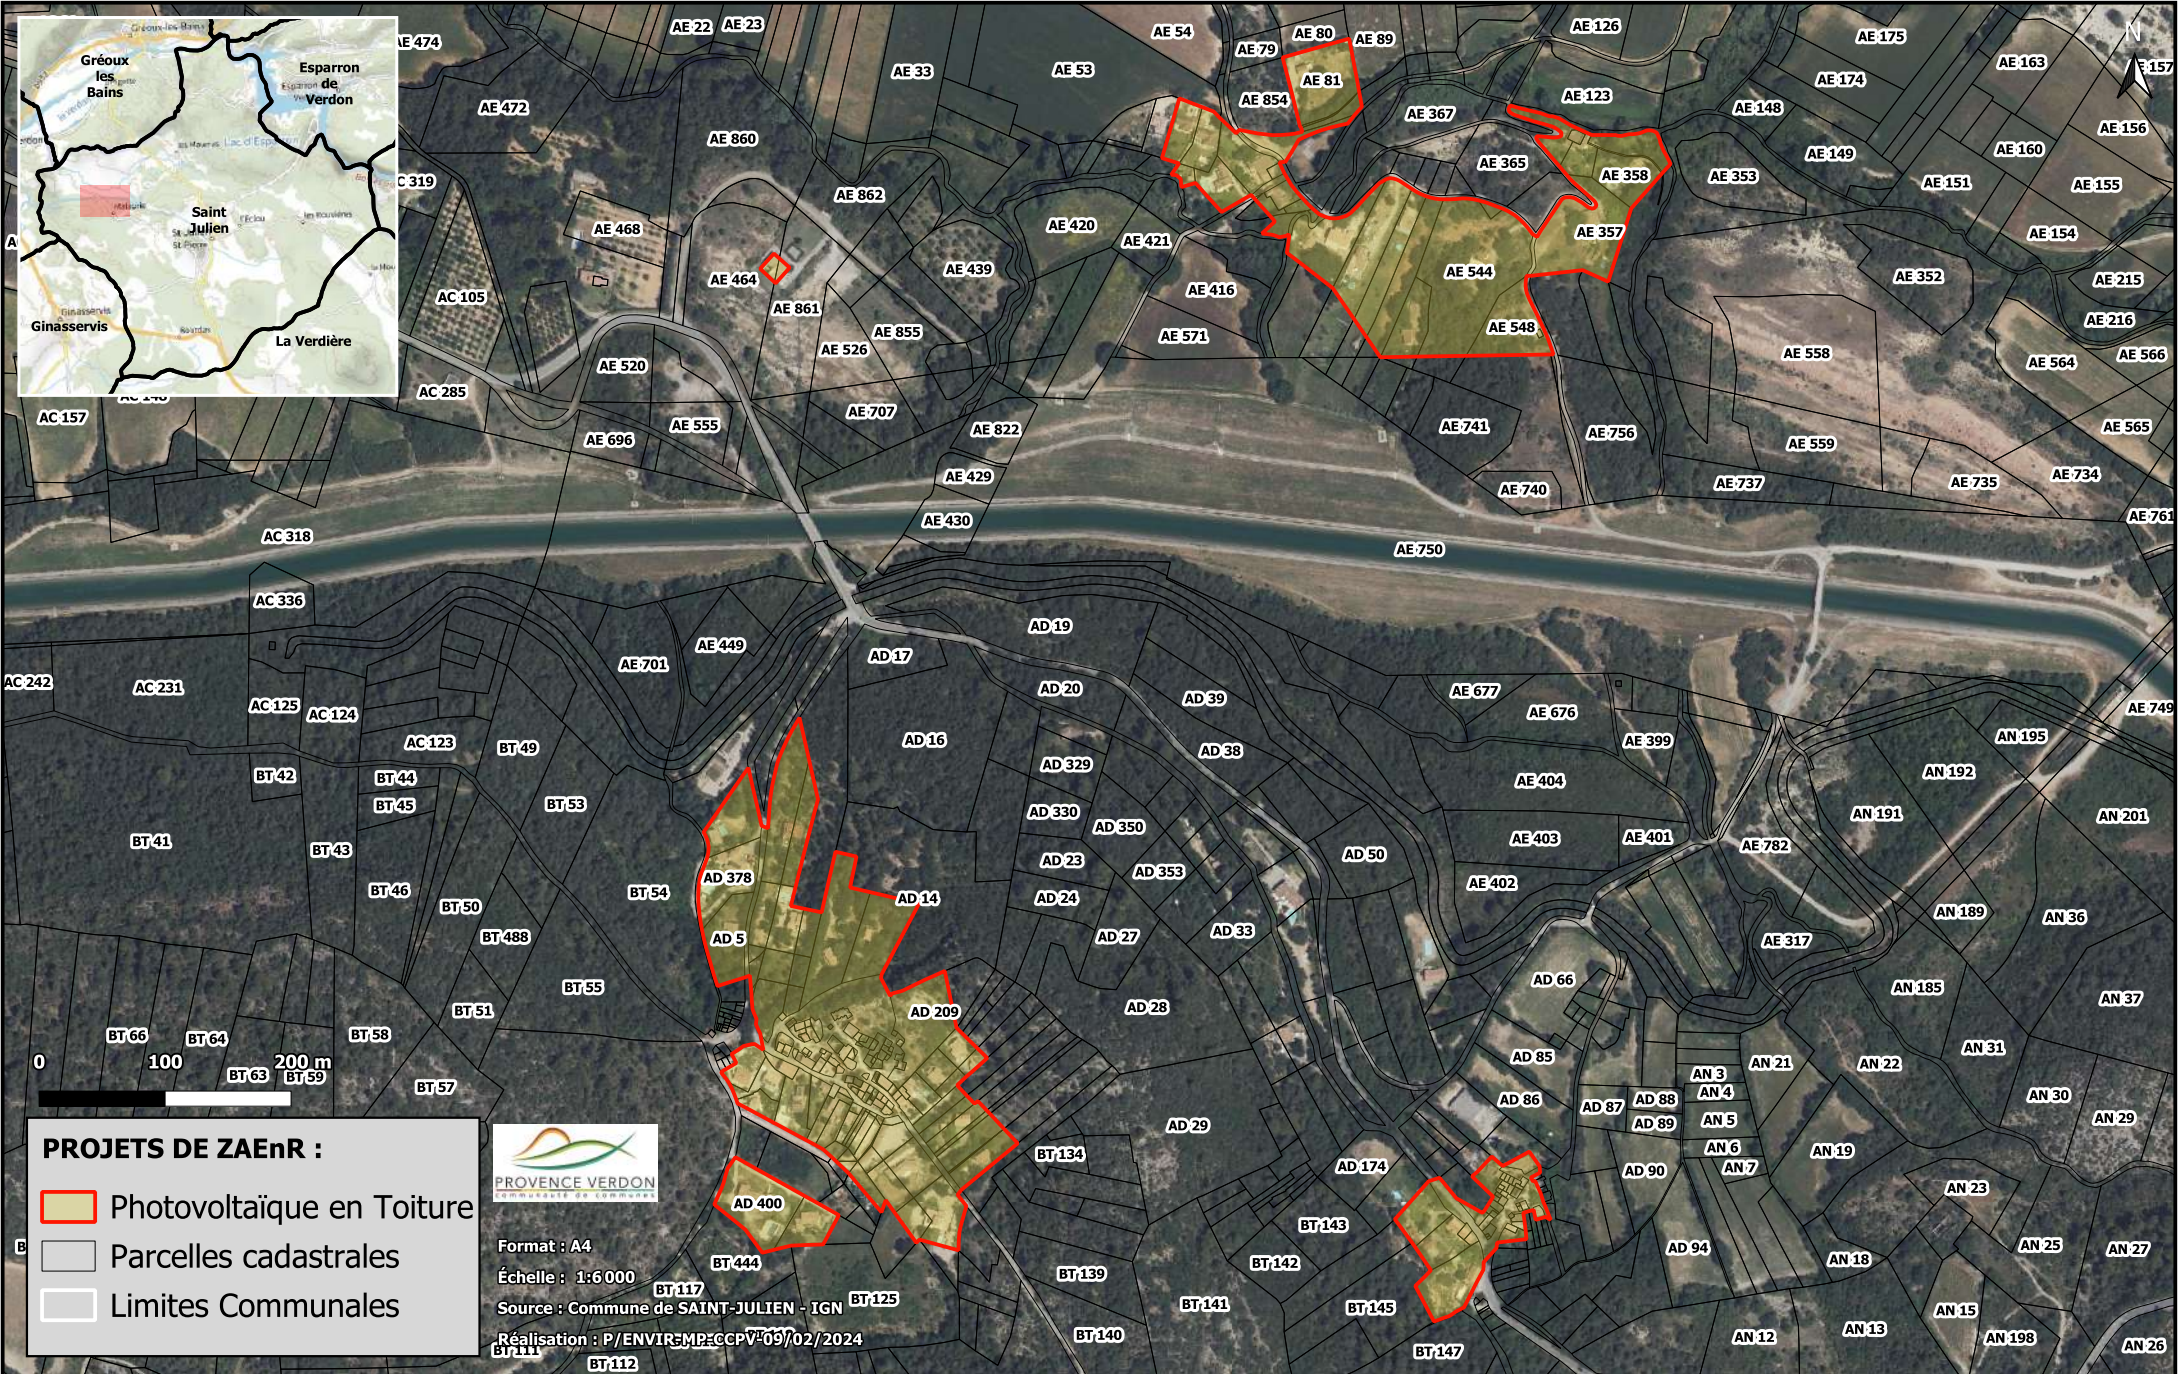

PROJETS DE ZAEnR :

- Photovoltaïque en Toiture
- Parcelles cadastrales
- Limites Communales

PROVENCE VERDON
COMMUNAUTÉ DE COMMUNES

Format : A4
Échelle : 1:6000
Source : Commune de SAINT-JULIEN - IGN
Réalisation : P/ENVIR/MP/CCPV/09/02/2024

PROJETS DE ZONES D'ACCÉLÉRATION DES EnR - Commune de SAINT-JULIEN

Photovoltaïque en toiture - Carte 5/5

