



Grontmij

Travaux hydrauliques - Environnement - Assainissement

Les Hauts de la Duranne
370 rue René Descartes, CS 90340 - 13799 AIX-EN-PROVENCE CEDEX 3
Tél. : 04 42 99 27 27 - Fax 04 42 99 28 45
www.grontmij.fr

MAÎTRE D'OUVRAGE
Commune de Saint Julien le Montagnier

Schéma Directeur d'Alimentation en Eau Potable

**COMMUNE DE SAINT JULIEN
LE MONTAGNIER**

SOURCE :
Fond de plan cadastral

RAPPORT :
Rapport Intermédiaire 1

Plan n° :
2

Échelle : 1 / 40 000 ème

Date du plan :
Octobre 2015

DOSSIER
AM13FH-25


POUR LES CONDUITES EN PVC ET PEHD, LES DIAMÈTRES INDICÉS SONT LES DIAMÈTRES EXTÉRIEURS

Plan du réseau d'eau potable

Légende :

- | | | |
|---------------------------|----------------------|-----------------|
| Organes | Canalisations | |
| Vanne de sectionnement | Forne ductile100 | Inconnu60 |
| Verteuse | Forne ductile125 | PEHD110 |
| Vidange | Forne ductile150 | PEHD125 |
| Bouche de lavage | Forne ductile200 | PEHD225 |
| Vanne fermée | Forne ductile300 | PEHD32 |
| Compteur de sectionnement | Forne ductile400 | PEHD40 |
| Compteur de production | Inconnu100 | PEHD50 |
| Compteur simple | Inconnu110 | PEHD63 |
| | Inconnu125 | Pvc renforcé100 |
| | Inconnu150 | Pvc renforcé110 |
| | Inconnu200 | Pvc renforcé125 |
| | Inconnu250 | Pvc renforcé150 |
| | Inconnu300 | Pvc renforcé200 |
| | Inconnu400 | Pvc renforcé250 |
| | Inconnu500 | Pvc renforcé300 |
| | Inconnu600 | Pvc renforcé350 |
| | Inconnu750 | Pvc renforcé400 |
| | | Pvc renforcé450 |
| | | Pvc renforcé500 |
| | | Pvc renforcé600 |
| | | Pvc renforcé750 |
| | | Pvc renforcé900 |

Reservoir
Ouvrage de régulation
Bote à boue
Surpresseur
Fontaine

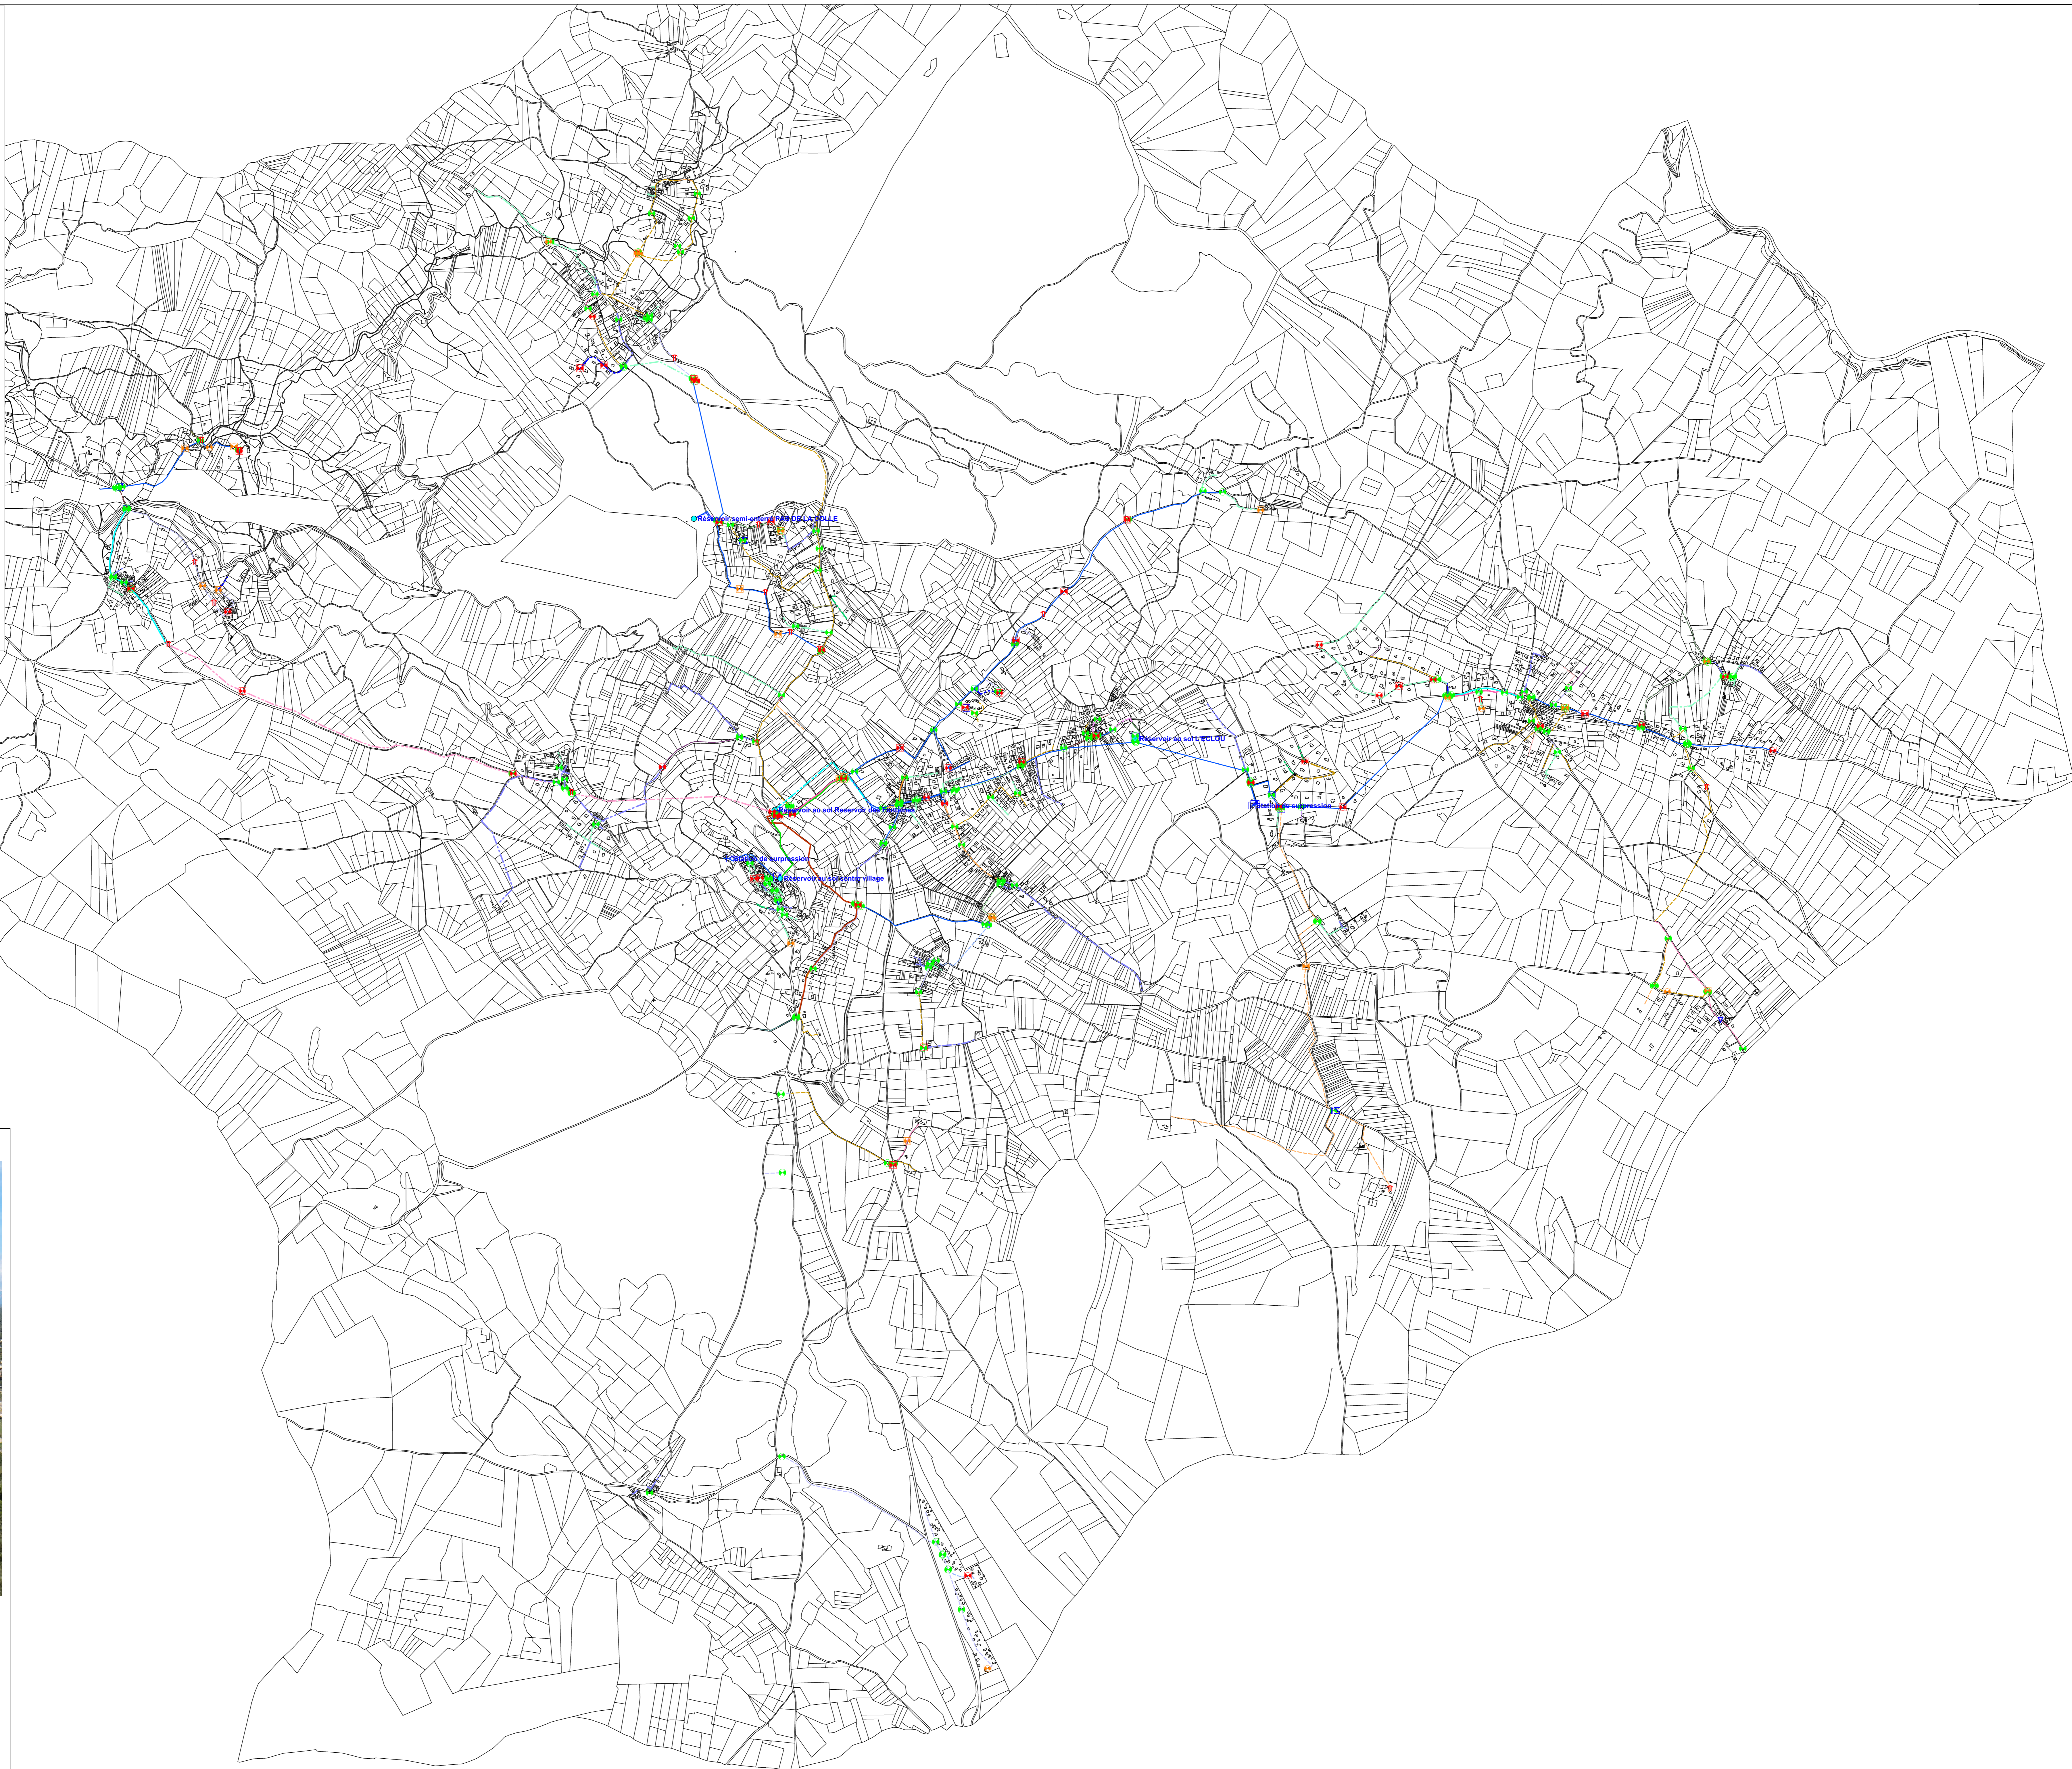

DEPARTEMENT DU VAR
COMMUNE DE SAINT-JULIEN-
LE-MONTAGNIER

ELABORATION DU
PLAN LOCAL D'URBANISME

4.2.7 Plan du réseau d'eau



Elaboration du Plan Local d'Urbanisme prescrite par délibération du Conseil Municipal du 12 juin 2014
Plan Local d'Urbanisme arrêté par délibération du Conseil Municipal du 3 février 2022
Plan Local d'Urbanisme approuvé par délibération du Conseil Municipal du 13 décembre 2022